


PLANTA CONSTRUTIVA
REFORMA DO PISO DAS ENFERMARIAS
1/50

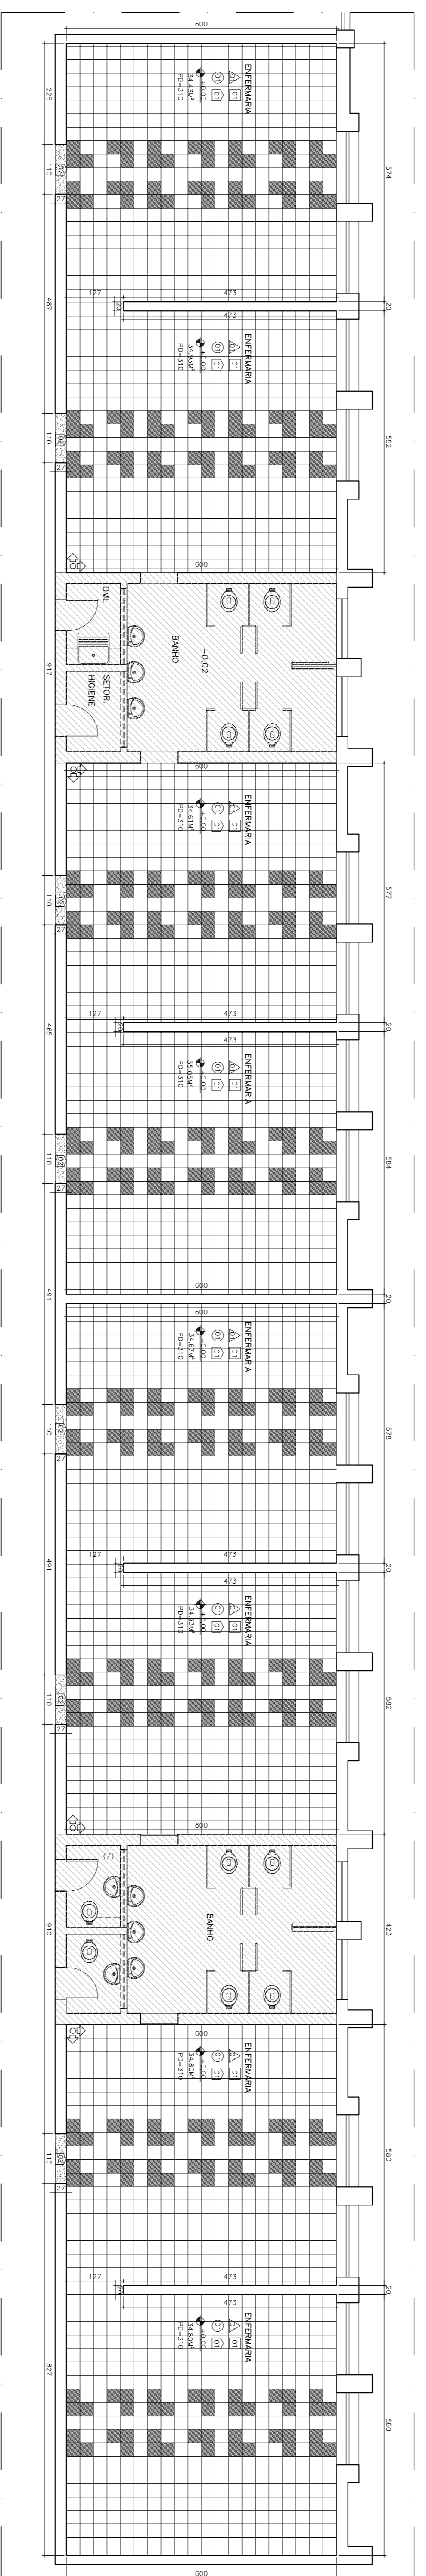

PLANTA DE PISO
REFORMA DO PISO DAS ENFERMARIAS
1/50

QUADRO GERAL DE ESPECIFICAÇÕES

QUADRO GERAL DE PISOS

01	PAVIFLEX (30X30) COM ESPESURA DE 3,2mm, MESCADO NAS CORES 460-JADE E 103-OPALA BRANCA - LINHA THRU - MARCA FADEMAC COM APLICAÇÃO DE RESINA ACRILICA APOS INSTALAÇÃO. (VER DESENHO DO PISO DE CADA AMBIENTE NA PLANTA DE PISO).
QUADRO GERAL DE SOLEIRAS E RODAPÊ	
ESPECIFICAÇÕES	
01	SOLEIRA EM GRANITO CINZA CORUMBÁ UMA FACE POLIDA, ESPESURA = 2CM
02	RODAPÊ EM GRANITO CINZA CORUMBÁ POLIDO = 10CM
QUADRO GERAL DE TETOS	
ESPECIFICAÇÕES	
01	EXISTENTE
QUADRO GERAL DE PAREDE	
ESPECIFICAÇÕES	
01	AUVENARIA EMASSADA E PINTADA EXISTENTE

LEGENDA CORES - PAVIFLEX:

	PAVIFLEX COR JADE(460)
	PAVIFLEX COR OPALA BRANCA(103)

SIMBOLOS:


SENTIDO DO ACENTAMENTO

LEGENDA AREAS:

	AREA SEM INTERVENÇÃO
	DEMOLIÇÃO
	CONSTRUÇÃO

LEGENDA DE PORTAS

SIMB.	MEDIDAS	VÃO	TIPO	MATERIAL	VIDRO ESP.	COR	QUANT.	LOCAL
P1	112X210	122X215	P. PRONTA 1 FL. ABRIR	MADERA A SER FORMICADA	—	L119 - TX	28	4º ANDAR ALA "A" ENFERMARIAS 1-2-3-4-6-7 6º ANDAR ALA "A" ENFERMARIAS 1-2-3-4-6-7 5º ANDAR ALA "A" ENFERMARIAS 1-2-3-4-6-7 7º ANDAR ALA "A" ENFERMARIAS 1-2-3-4-6-7

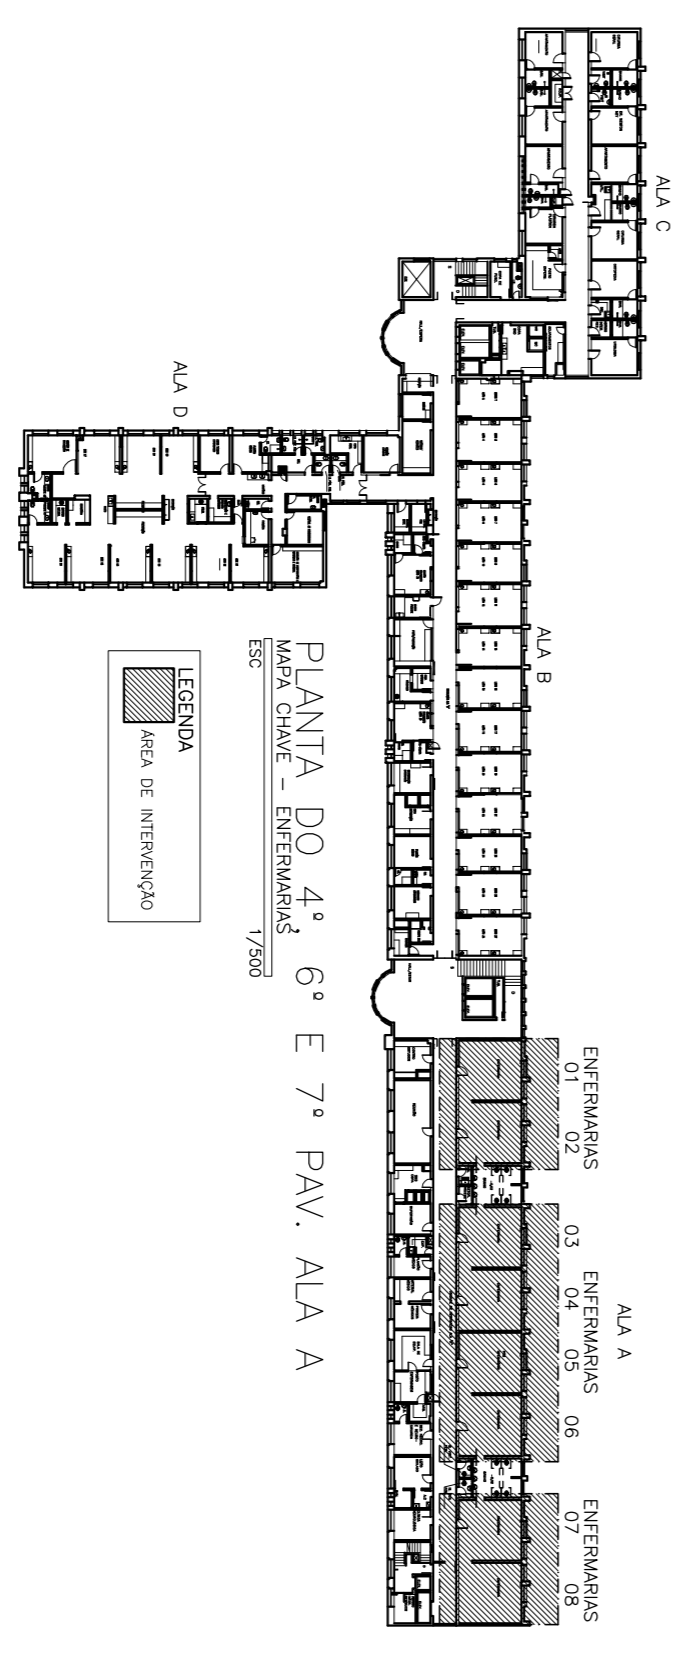

PLANTA DO 4º 6º E 7º PAV. AILA A
MAYN OLIVE - ENFERMARIAS
1/50

RESUMO DO PROJETO

CLIENTE: SANTA CASA DE SÃO CARLOS

PROJETO: REFORMA DO PISO DAS ENFERMARIAS

PROJETADE: MAYN OLIVE

PROJETO: REFORMA DO PISO DAS ENFERMARIAS

PROJETO: REFORMA DO PISO DAS ENFERMARIAS