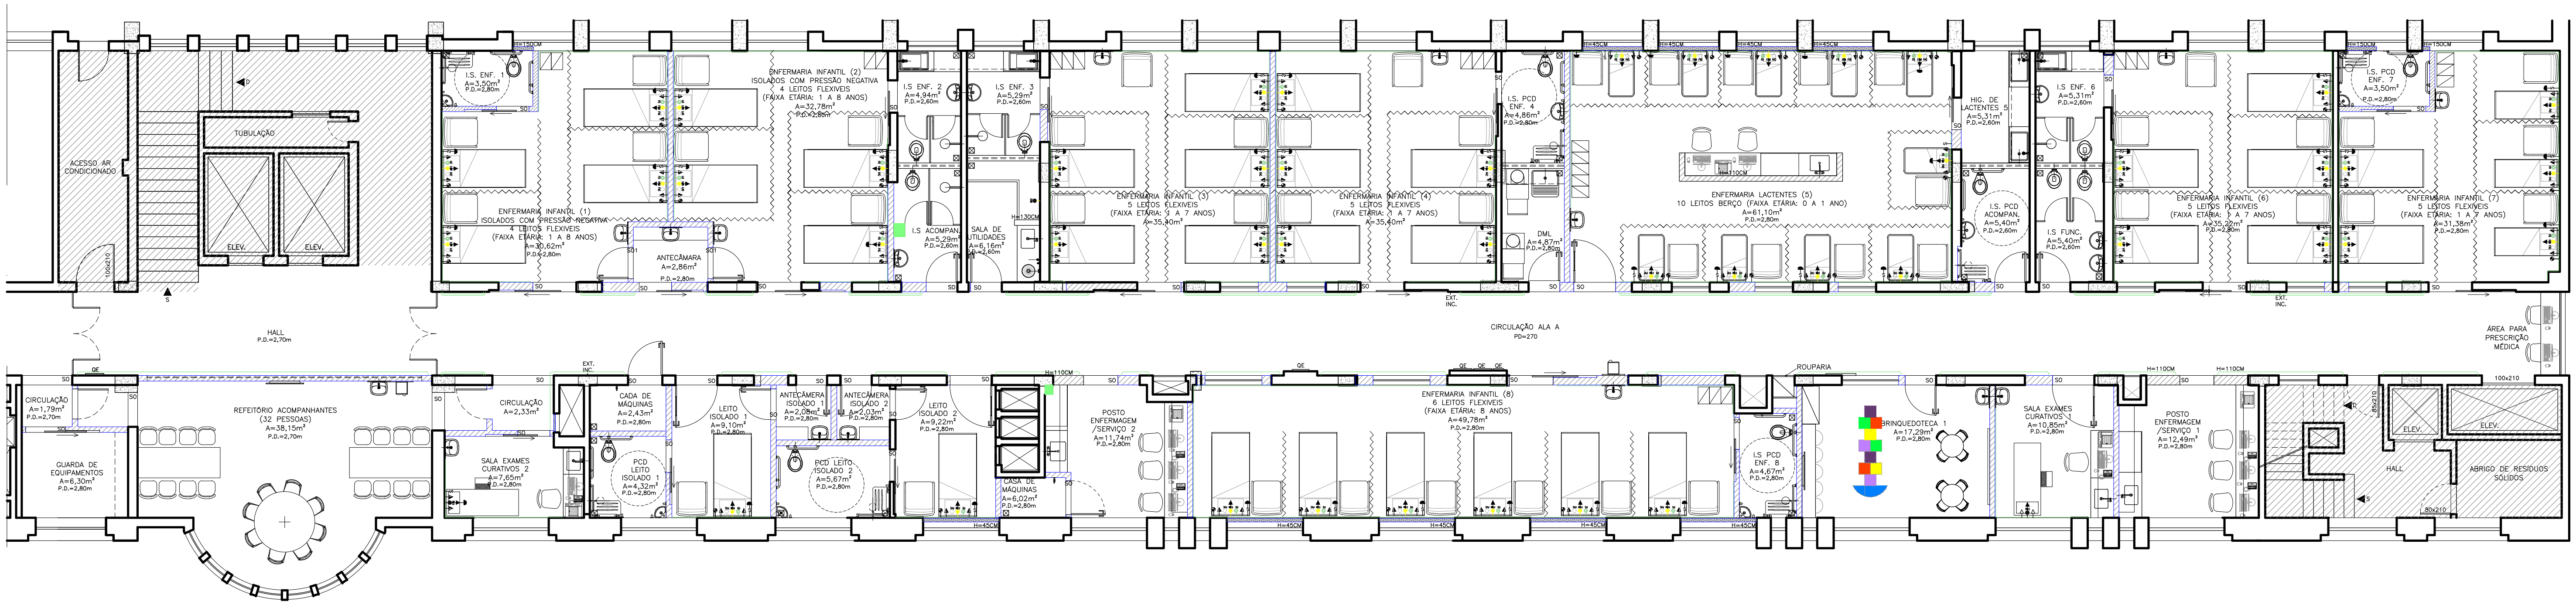

PLANTA GASES MEDICINAIS
PEDIATRIA 3ºA
ESC 1/50

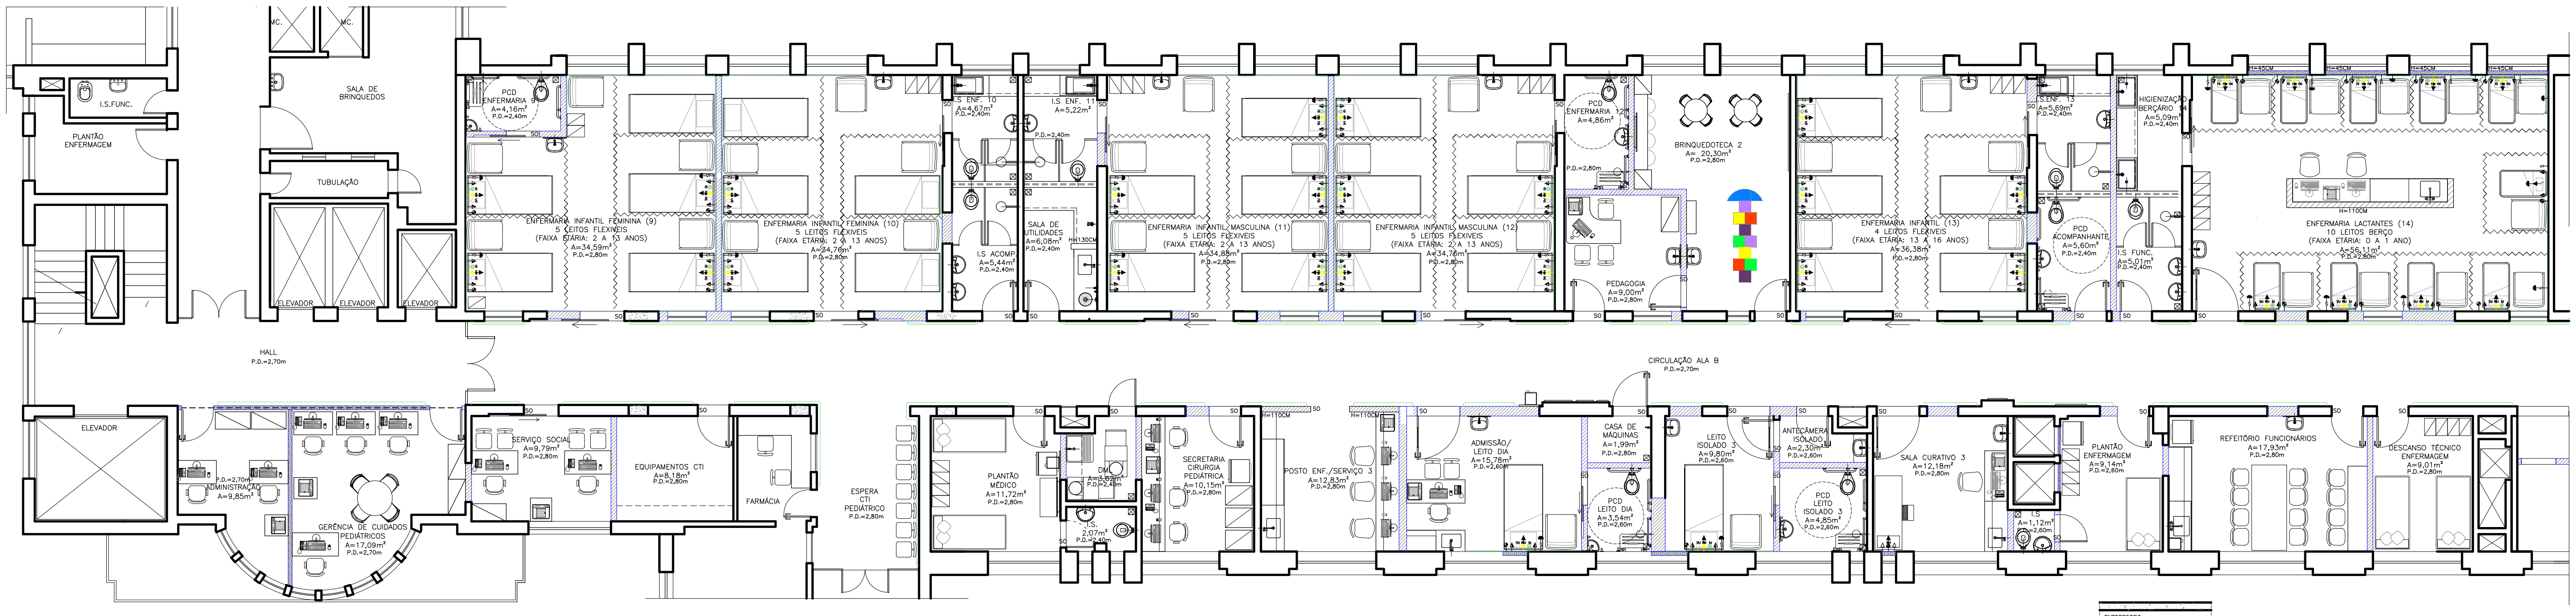

PLANTA GASES MEDICINAIS
PEDIATRIA 3ºB
ESC 1/50

OBS:

* A EMPRESA RESPONSÁVEL PELA EXECUÇÃO DEVERÁ ANALISAR O PROJETO CONFORME NORMA VIGENTE E FAZER O AS BUILT.
* CONSIDERAR PAINEL DOS GASES MEDICINAIS NOS POSTOS DE ENFERMAGEM

LEGENDA: TOMADA E GÁS (PLANTA)

CÓDIGO	DESCRIÇÃO
	ARANDELA (DEIXAR SÓ O PONTO DE ILUMINAÇÃO DE CABECEIRA DE LEITO) H=180cm DO PISO
	CHAMADA DE LEITO H=130CM DO PISO
	INTERRUPTOR DA ARANDELA H=130CM DO PISO
2x	TOMADA DUPLA 127v H=130CM DO PISO
	TOMADA SIMPLES 127v H=40CM DO PISO
	TOMADA SIMPLES 220v H=40CM DO PISO
FAM	GÁS MEDICINAL AR COMPRIMIDO H=150CM DO PISO
FVC	GÁS MEDICINAL VÁCUO H=150CM DO PISO
FO	GÁS MEDICINAL OXIGÊNIO H=150CM DO PISO

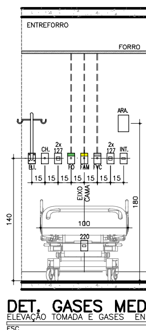

DET. GASES MEDICINAIS
ELEVAÇÃO TOMADA E GASES ENFERMARIAS
ESC 1/25

OBSERVAÇÕES GERAIS:
– TODAS AS MEDIDAS DEVERÃO SER CONFERIDAS NO LOCAL;
– AS ESCALAS DO DESENHO ESTÃO EM CENTÍMENTOS E OS NÍVEIS EM METRO;

REVISÃO:	DATA:	DESCRIÇÃO:
R00	XX/XX/2020	ENTREGA INICIAL DO PROJETO EXECUTIVO DE ARQUITETURA
R01	XX/XX/2020	XXXX
R02	XX/XX/2020	XXXX

RESPONSÁVEL PELA RAZÃO SOCIAL:
PROVEDOR: ROBERTO OTTO AUGUSTO DE LIMA – CPF: 873.280.886-68
SANTA CASA DE MISERICÓRDIA DE BELO HORIZONTE – CNPJ: 17.209.891/0001-93

OBJETO:
HOSPITAL SANTA CASA DE BELO HORIZONTE
AV. FRANCISCO SALES, 1111, B. SANTA EFIGÊNIA, BELO HORIZONTE – MG CEP: 30150-221
CNPJ: 17209891/0001-93

RESPONSÁVEL TÉCNICO (RT's):
Coordenadora FERNANDA BAPTISTA CAU A 38.408-9
Arq. MARIA CÉLIA TEIXEIRA COSTA CAU A44533-10
COLABORADORES:
GABRIELA CARVALHO (ESTAGIÁRIA)
MICHELLE SOUZA (ANALISTA)

ELABORAÇÃO:
SETOR DE ENGENHARIA DE OBRAS – GRUPO SANTA CASA BH

TÍTULO:
REVITALIZAÇÃO DA CLÍNICA PEDIÁTRICA E CIRURGIA PEDIÁTRICA

DATA: OUTUBRO/2021
FORMATO: A0 EST
ESCALA: INDICADA
FOLHA: 01/01

PROJETO:
PROJETO DE ARQUITETURA

CONTEÚDO:
PLANTA GASES MEDICINAIS
3º PAVIMENTO ALA A E ALA B

ETAPA:
PROJETO BÁSICO