



VISTA 1
QUARTO PPP 1
ESC 1/25

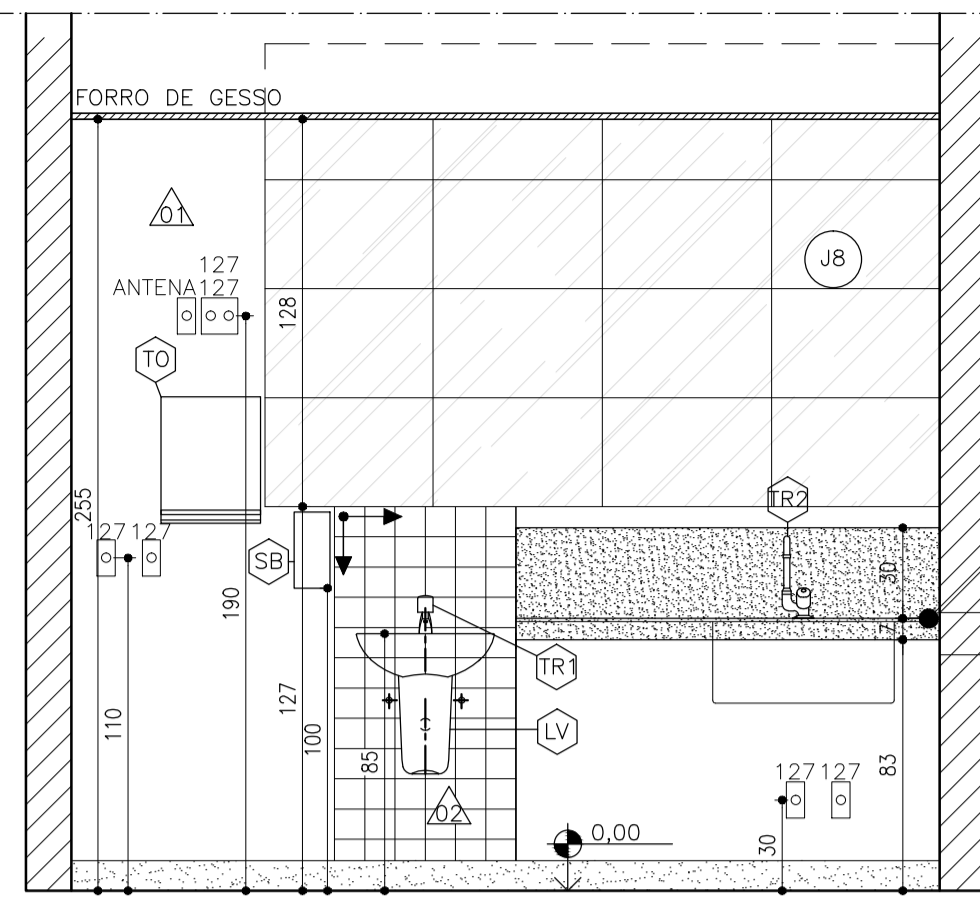


VISTA 2
QUARTO PPP 1
ESC 1/25

INSTALAR BANCADA MOLHADA EM GRANITO CINZA CORUMBA POLIDO EMBUTIDA 2cm NA ALVENARIA E COM TESTEIRA h=7, RODABANCA h=30 NO MESMO MATERIAL FIXADA COM METALON COM TORNEIRA DE SAIDA LATERAL BANCA PRATIKA - FABRIMAR E CUBA INOX STRAKE 316

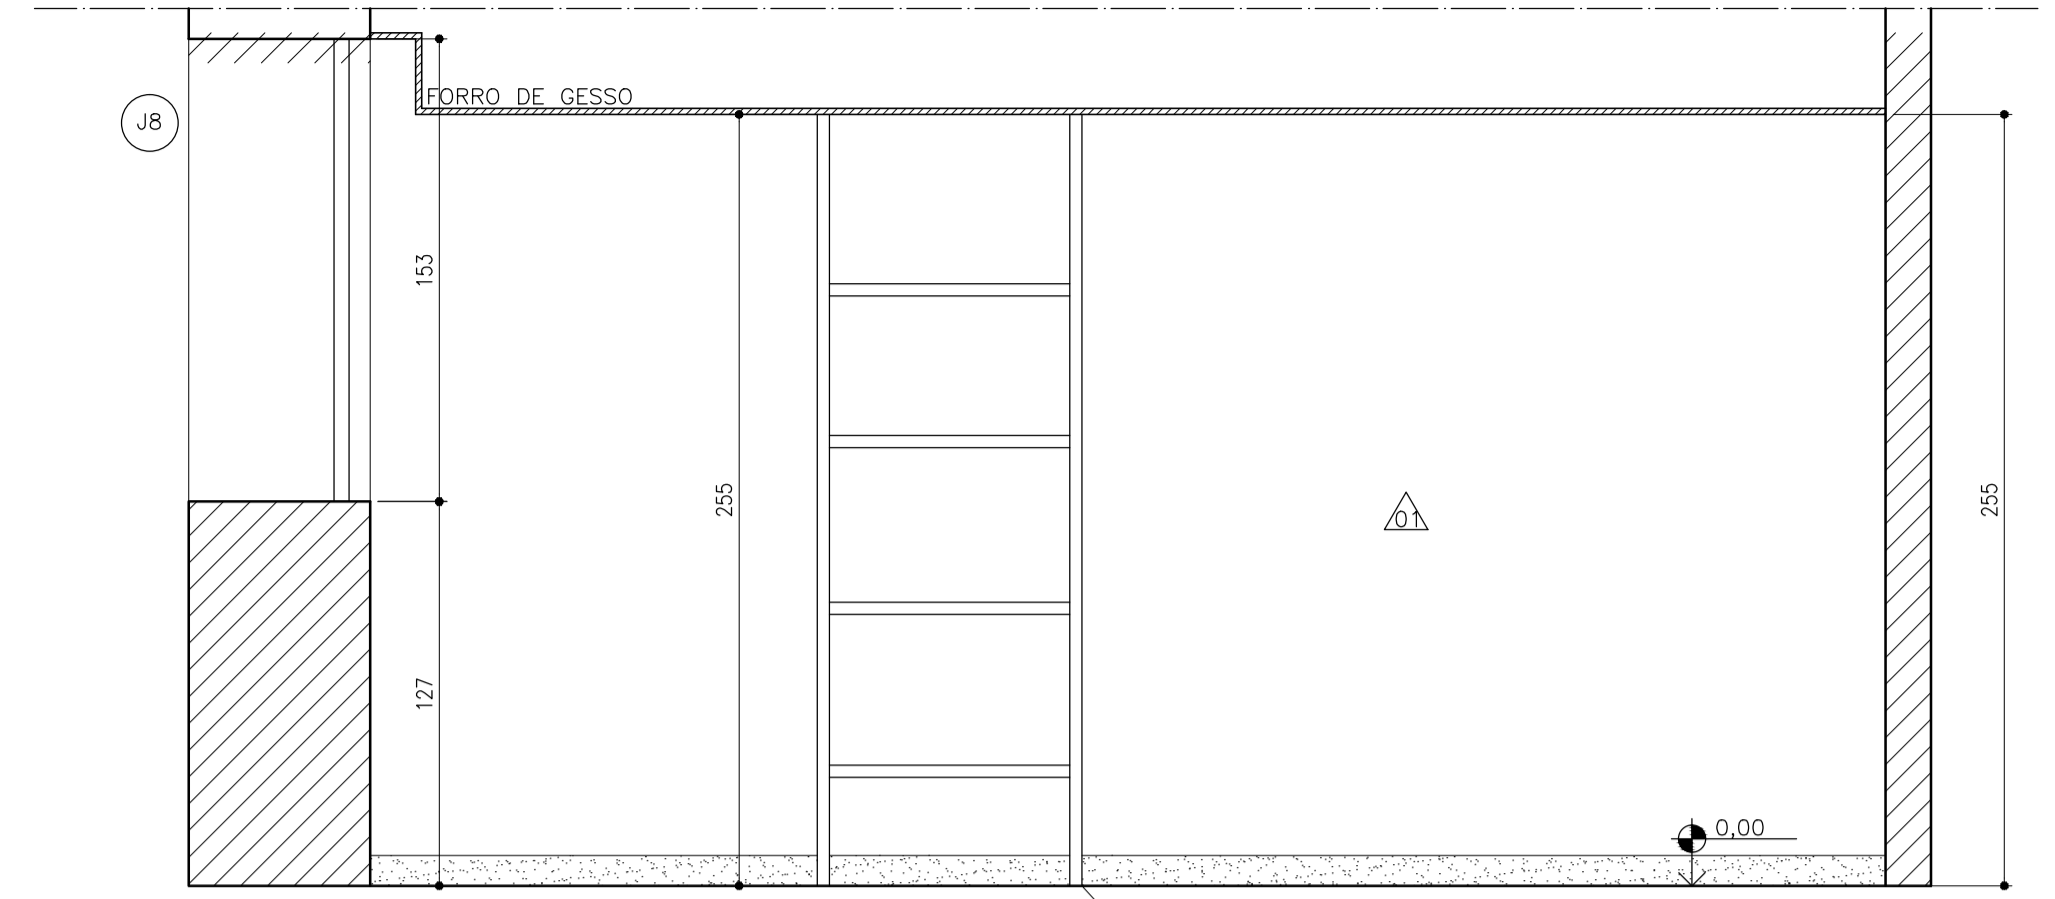


VISTA 3
QUARTO PPP 1
ESC 1/25

INSTALAR CONJUNTO DE BARRA PARA ALONGAMENTO (ESPALDAR) REF: ESPALDAR EM MADEIRA BARRA DE LING SEM REGULAGEM, MARCA ZIL MÓVEIS

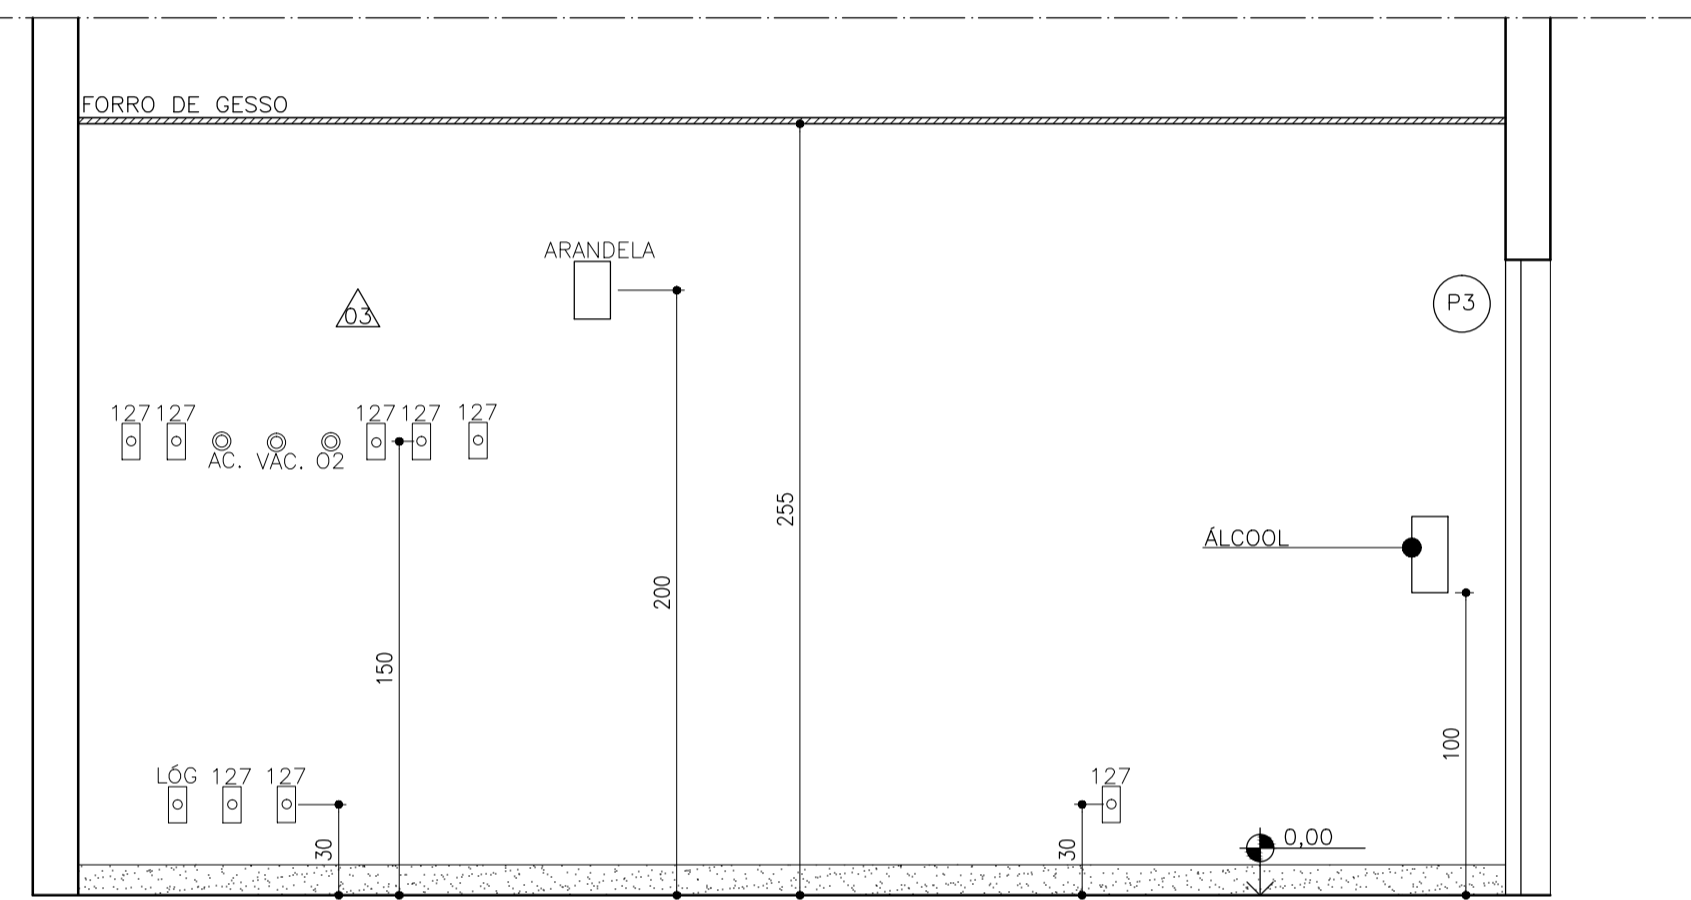


VISTA 4
QUARTO PPP 1
ESC 1/25

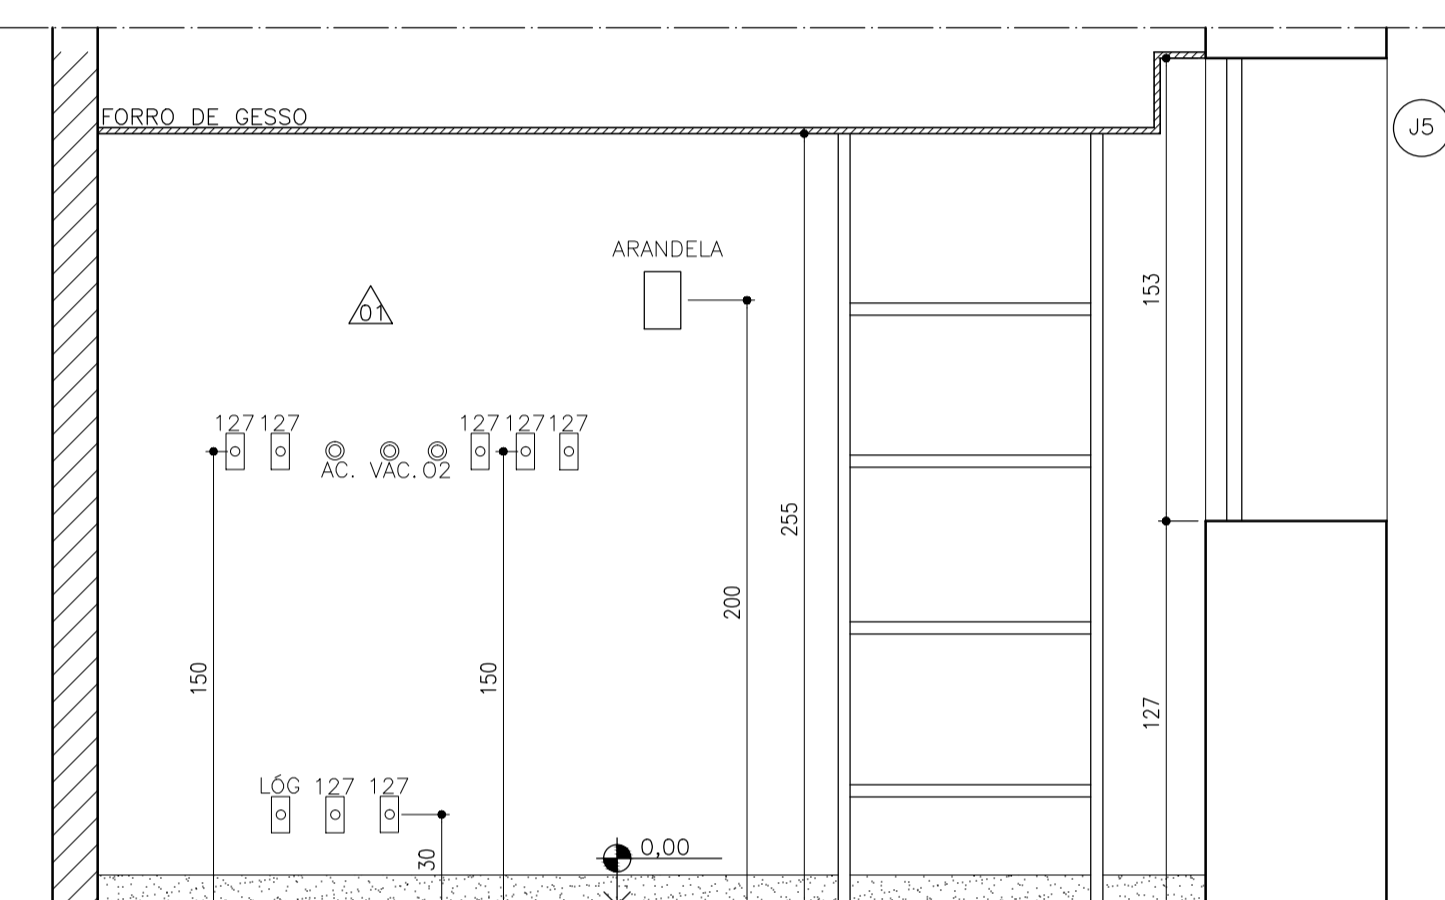


VISTA 1
QUARTO PPP 2
ESC 1/25

INSTALAR CONJUNTO DE BARRA PARA ALONGAMENTO (ESPALDAR) REF: ESPALDAR EM MADEIRA BARRA DE LING SEM REGULAGEM, MARCA ZIL MÓVEIS

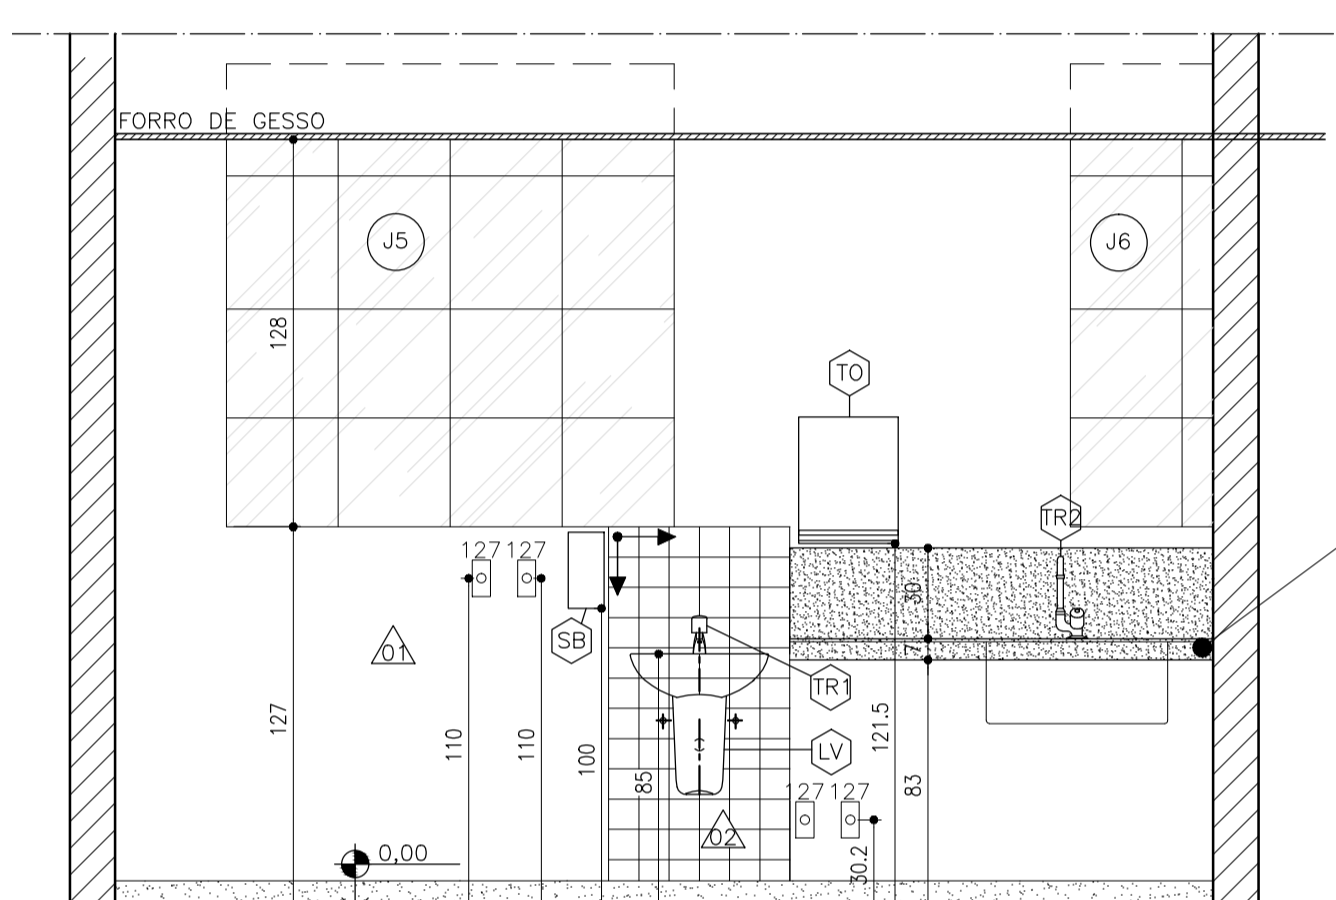


VISTA 2
QUARTO PPP 2
ESC 1/25


INSTALAR BANCADA MOLHADA EM GRANITO CINZA CORUMBA POLIDO EMBUTIDA 2cm NA ALVENARIA E COM TESTEIRA h=7, RODABANCA h=30 NO MESMO MATERIAL FIXADA COM METALON COM TORNEIRA DE SAIDA LATERAL BANCA PRATIKA - FABRIMAR E CUBA INOX STRAKE 316

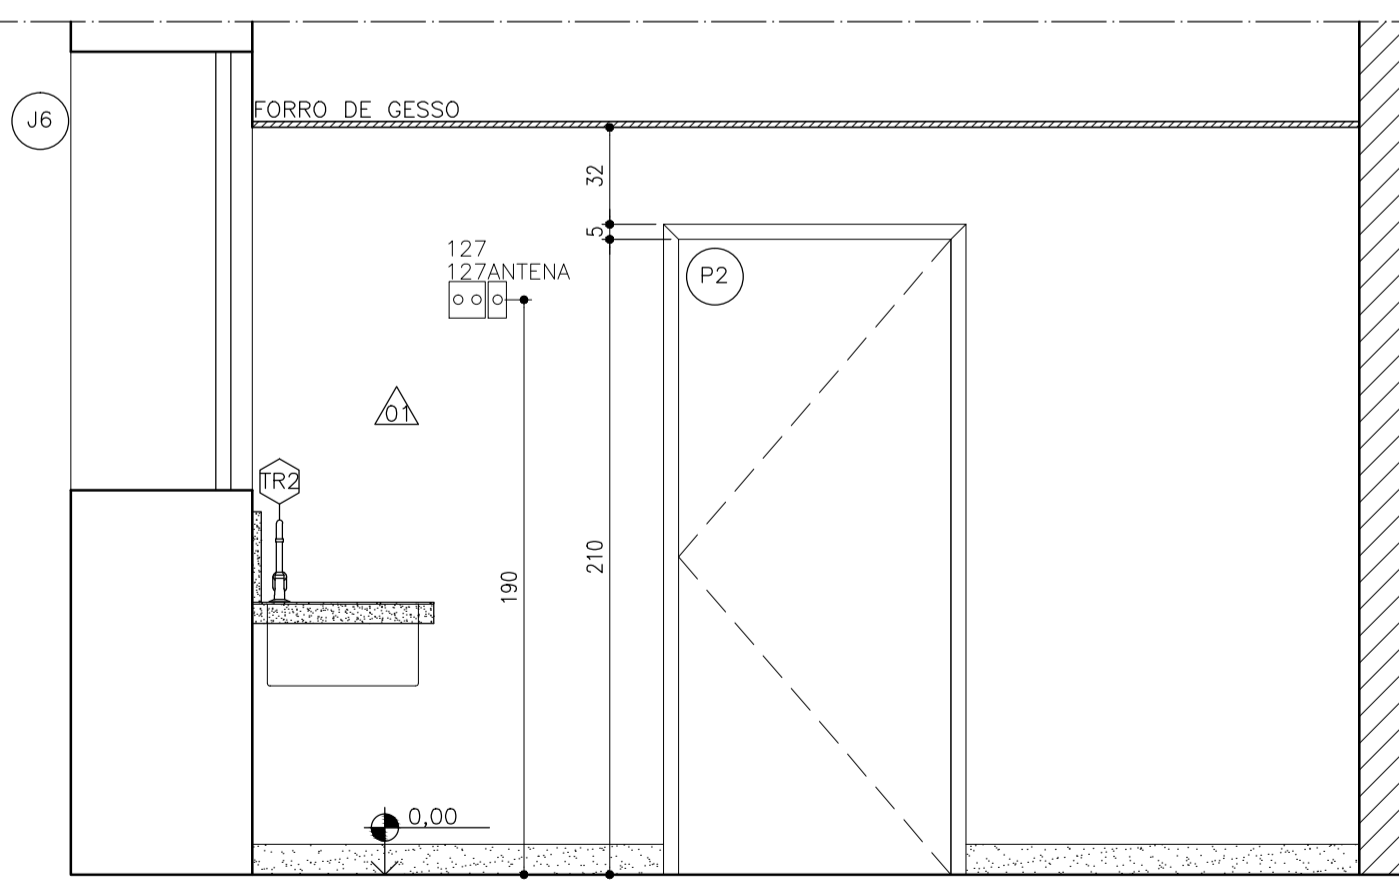


VISTA 3
QUARTO PPP 2
ESC 1/25

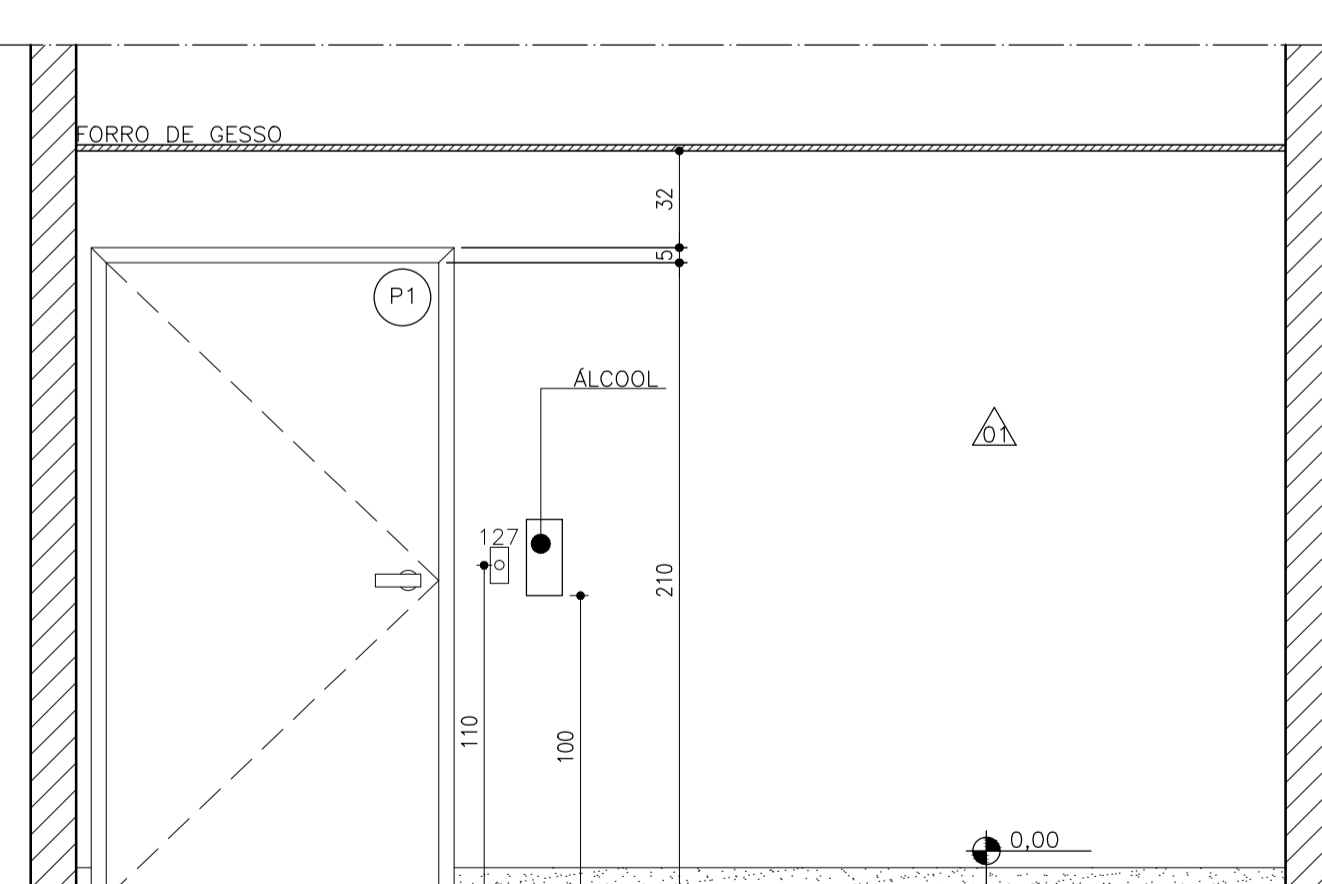

VISTA 4
QUARTO PPP 2
ESC 1/25

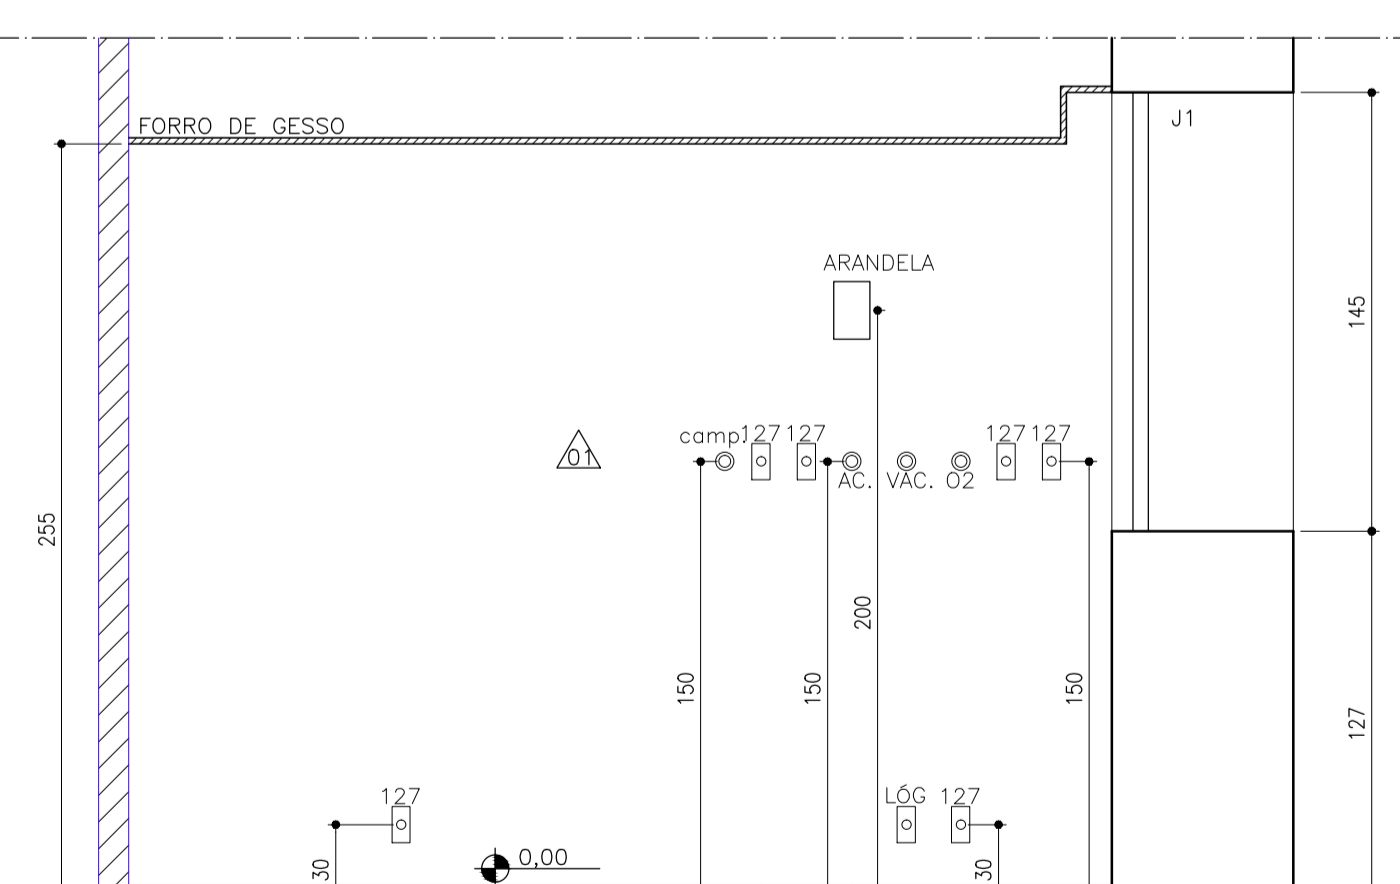

VISTA 1
QUARTO PPP 3
ESC 1/25

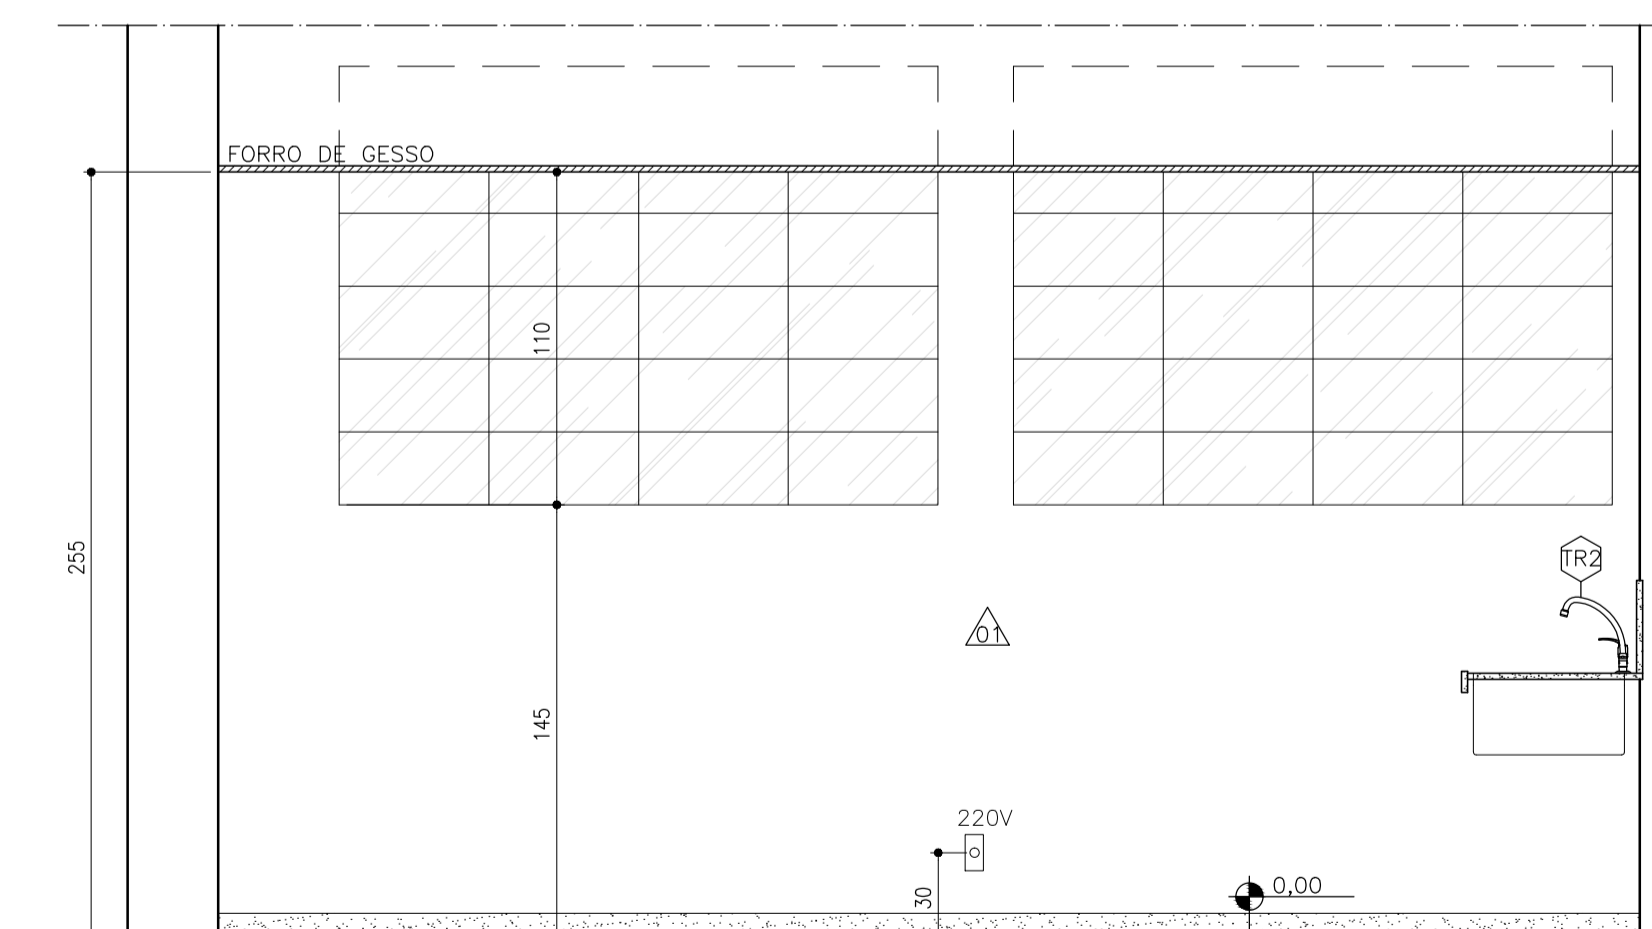

VISTA 2
QUARTO PPP 3
ESC 1/25

RESPONSÁVEL PELA RAZÃO SOCIAL: PROVEDOR: SAULO LEVINDO COELHO - CPF: 125.014256-34 SANTA CASA DE MISERICÓRDIA DE BELO HORIZONTE - CNPJ: 17.209.891/0001-93		
OBJETO: HOSPITAL SANTA CASA DE BELO HORIZONTE AV. FRANCISCO SALES, 1111, B. SANTA EFIGÊNIA, BELO HORIZONTE - MG CEP: 30150-221 CNPJ: 17209891/0001-93	RESPONSÁVEL TÉCNICO: RTs: ARQ. FERNANDA C. PAIVA DE LIMA BAPTISTA CAU A38408-9 COLABORAÇÃO: MICHELLE DE SOUZA SILVA FREITAS - ESTAGIÁRIA	DATA: NOVEMBRO/2017 FORMATO: A1
ELABORAÇÃO: SETOR DE ENGENHARIA DE OBRAS - GRUPO SANTA CASA BH	TÍTULO: MATERNIDADE DA SANTA CASA BH (11º ANDAR) QUARTOS PPP 1, 2 E 3	ETAPA: INDICADA REVISÃO 1
PROJETO: QUARTOS PPP 1, 2 E 3 E ASSISTÊNCIA AO RN	CONTEÚDO: QUARTO PPP1: VISTAS 01,02,03,04 QUARTO PPP2: VISTAS 01,02,03,04 QUARTO PPP3: VISTA 01 E 02	ESCALA: INDICADA FOLHA: 05/06