


HOSPITAL SANTA CASA BH
 PLANTA DE LOCALIZAÇÃO
 ESC 1/7500

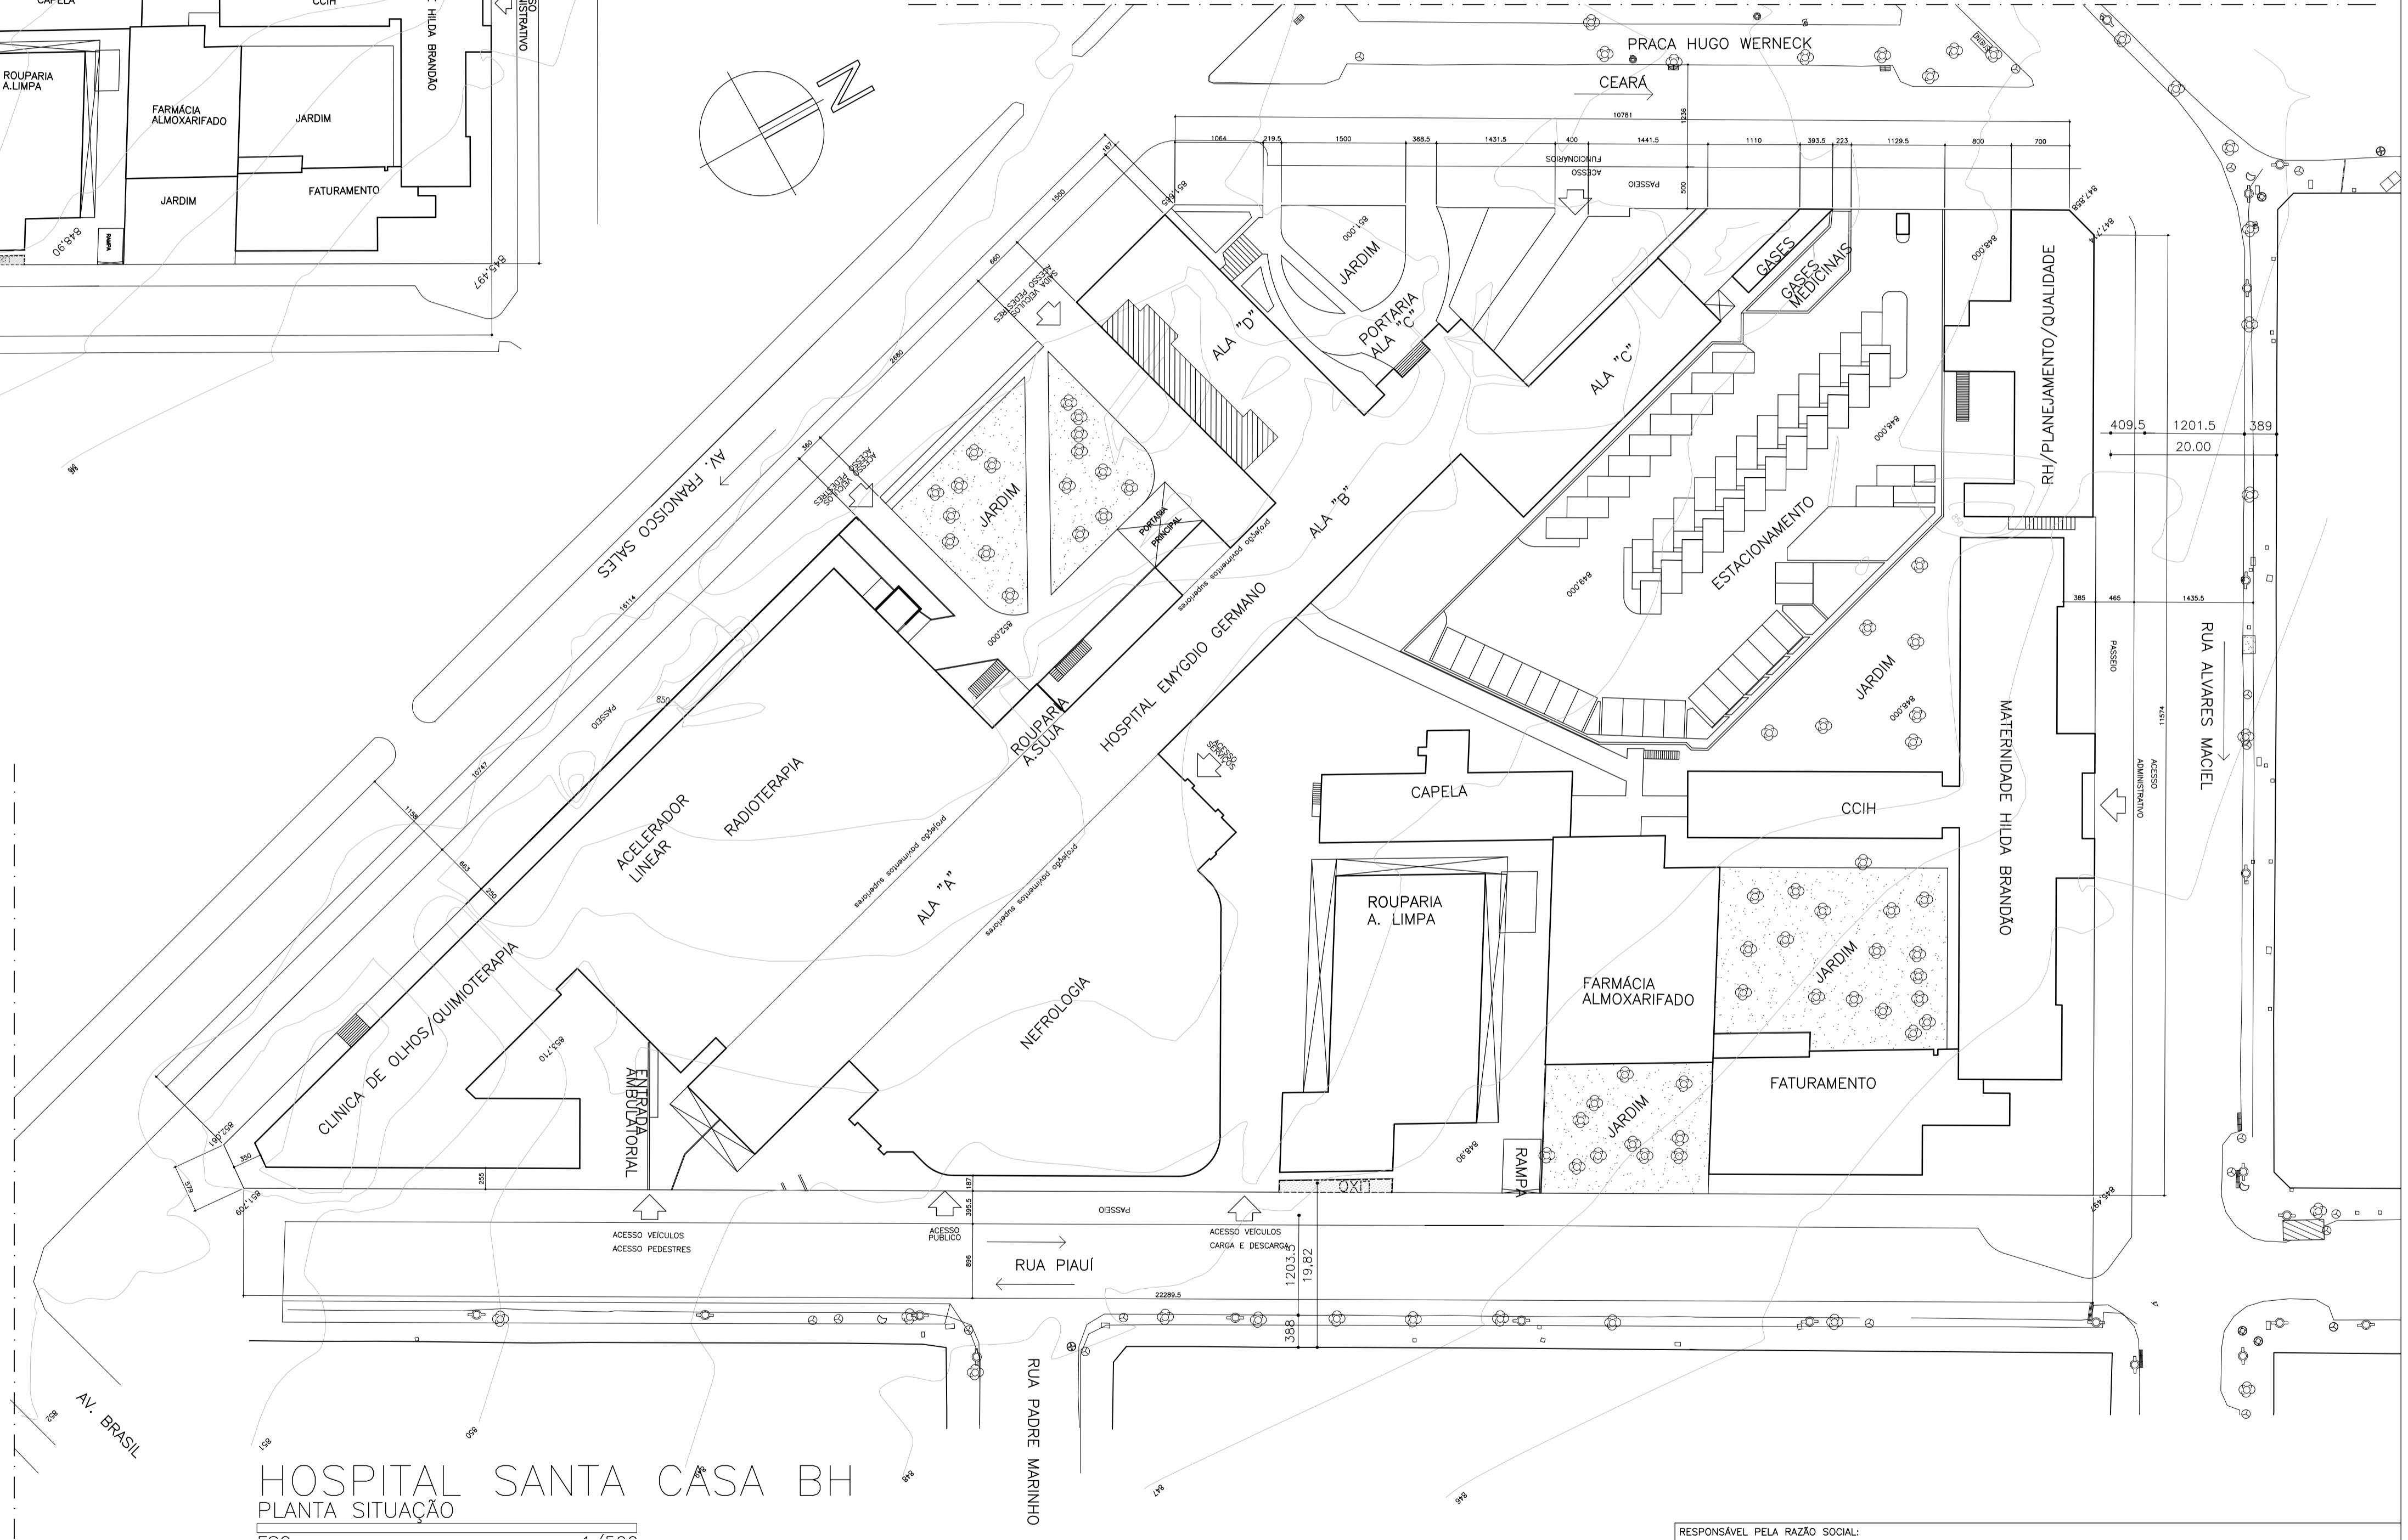

HOSPITAL SANTA CASA BH
 PLANTA SITUAÇÃO

RESPONSÁVEL PELA RAZÃO SOCIAL:		PROVEDOR: SAULO LEVINDO COELHO - CPF: 125.014256-34 SANTA CASA DE MISERICÓRDIA DE BELO HORIZONTE - CNPJ: 17.209.891/0001-93	
OBJETO:		RESPONSÁVEL TÉCNICO:	
HOSPITAL SANTA CASA DE BELO HORIZONTE AV. FRANCISCO SALES, 1111, B. SANTA EFIGÊNIA, BELO HORIZONTE - MG CEP: 30150-221 CNPJ: 17.209.891/0001-93		ARQ. FERNANDA C. PAIVA DE LIMA BAPTISTA CAU A38408-9	
ELABORAÇÃO:		COLABORAÇÃO: MICHELLE DE SOUZA SILVA FREITAS - ESTAGIÁRIA	
SETOR DE ENGENHARIA DE OBRAS - GRUPO SANTA CASA BH		TÍTULO: MATERNIDADE DA SANTA CASA BH (11º ANDAR) QUARTOS PPP 1, 2 E 3	
PRÓJETO:		CONTEÚDO:	
QUARTOS PPP 1, 2 E 3 E ASSISTÊNCIA AO RN		PLANTA DE SITUAÇÃO E DE LOCALIZAÇÃO	
		ETAPA: PROJETO ARQUITETÔNICO REVISÃO 1	
		ESCALA: INDICADA	
		FOLHA: 01/06	
		DATA: NOVEMBRO/2017	
		FORMATO: A1	